

• **BIURO SPRZEDAŻY:**
ul. Mikołaja Kopernika 36b
90-552 Łódź



• **KONTAKT:**
telefon: 574785928
mail: biuro@orla21.pl




ORLA 21
PRZY GALERII

IMPLUS

PARTER

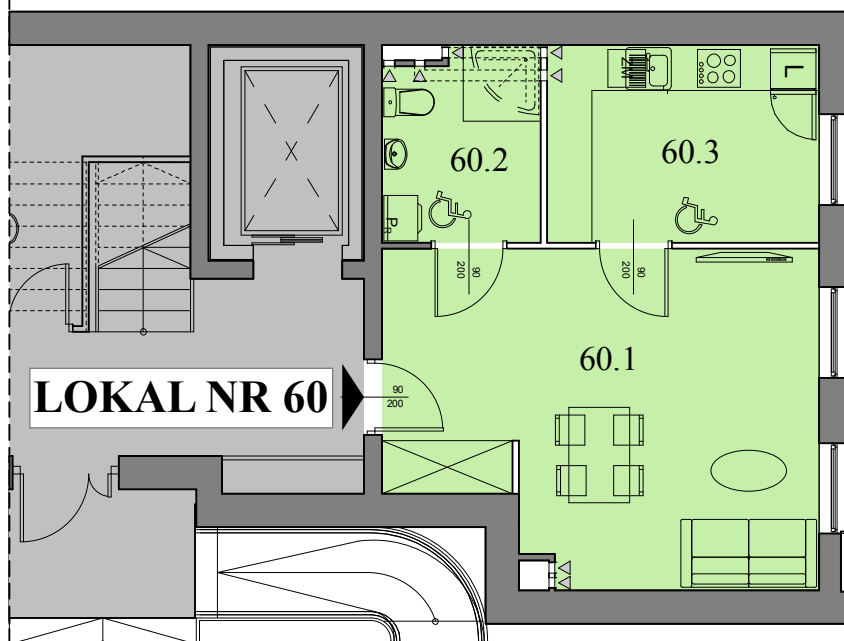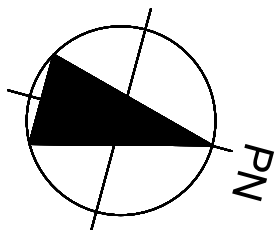

rzut lokalu


SKALA 1:100 (m)



- ŚCIANKI DZIAŁOWE NADAJĄCE SIĘ DO DEMONTAŻU
- ŚCIANY BEZ MOŻLIWOŚCI ROZBIÓRKI

PARTER

SCHEMAT LOKALIZACYJNY

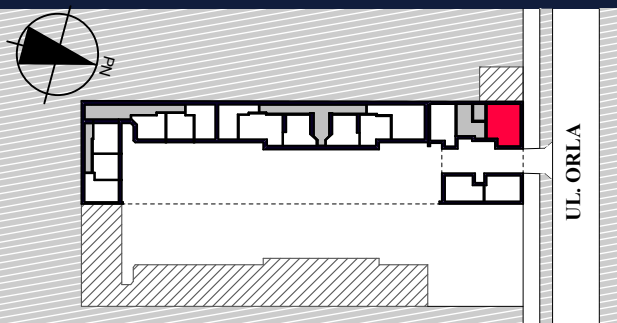

LOKAL NR 60

60.1	POKÓJ	23,5 m ²
60.2	ŁAZIENKA	5,2 m ²
60.3	KUCHNIA	9,4 m ²
		38,10 m²*

* Umeblowanie pomieszczeń ma charakter poglądowy ilustrujący gabaryty przestrzeni i nie stanowi oferty handlowej.
Powierzchnie liczone wg normy PN-ISO 9836:2015-12