

• **BIURO SPRZEDAŻY:**
ul. Mikołaja Kopernika 36b
90-552 Łódź



• **KONTAKT:**
telefon: 574785928
mail: biuro@orla21.pl




ORLA 21
PRZY GALERII

IMPLUS

PARTER

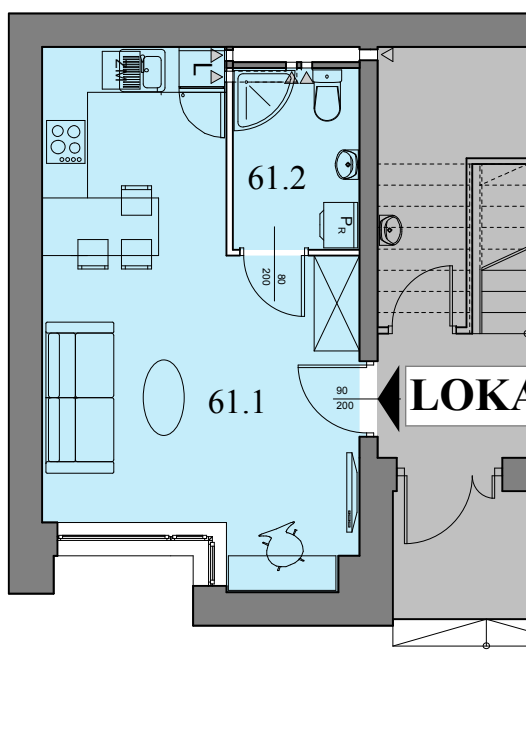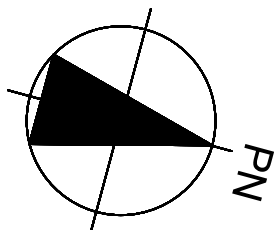

LOKAL NR 61

rzut lokalu


SKALA 1:100 (m)



-  ŚCIANKI DZIAŁOWE NADAJĄCE SIĘ DO DEMONTAŻU
 ŚCIANY BEZ MOŻLIWOŚCI ROZBIÓRKI

PARTER

SCHEMAT LOKALIZACYJNY

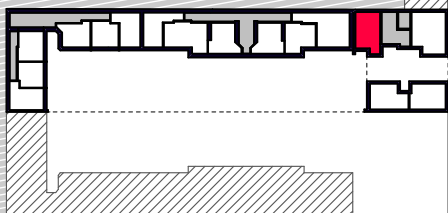

UL. ORLA

LOKAL NR 61

61.1	POKÓJ / ANEKS KUCHENNY	23,0 m ²
61.2	ŁAZIENKA	4,0 m ²
		27,00 m²*

* Umeblowanie pomieszczeń ma charakter poglądowy ilustrujący gabaryty przestrzeni i nie stanowi oferty handlowej.
Powierzchnie liczone wg normy PN-ISO 9836:2015-12