

• **BIURO SPRZEDAŻY:**  
ul. Mikołaja Kopernika 36b  
90-552 Łódź



• **KONTAKT:**  
telefon: 574785928  
mail: [biuro@orla21.pl](mailto:biuro@orla21.pl)



  
**ORLA 21**  
PRZY GALERII

IMPLUS

**1 PIĘTRO**

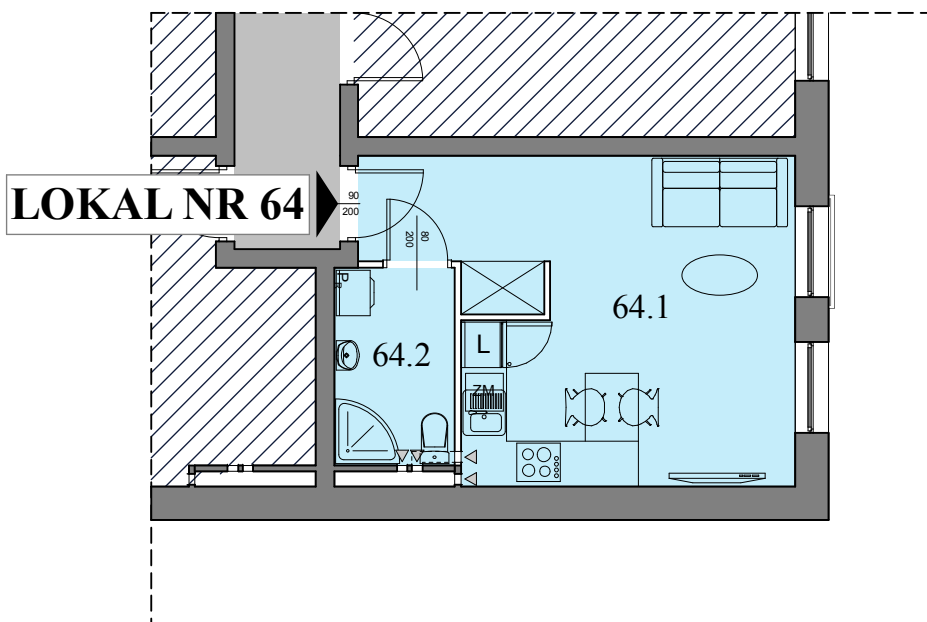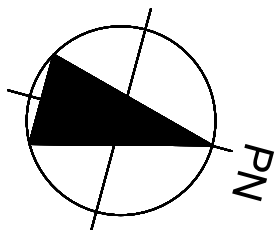

### rzut lokalu


SKALA 1:100 (m)



- ŚCIANKI DZIAŁOWE NADAJĄCE SIĘ DO DEMONTAŻU
- ŚCIANY BEZ MOŻLIWOŚCI ROZBIÓRKI

**1 PIĘTRO**

### SCHEMAT LOKALIZACYJNY

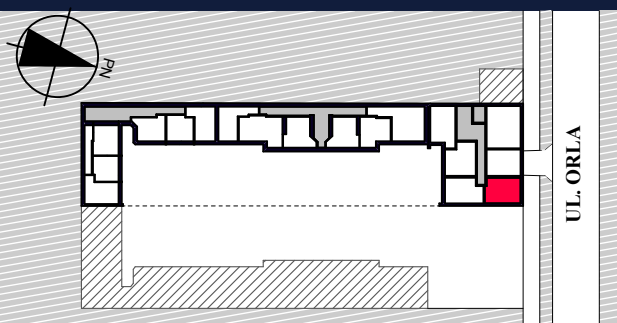

### LOKAL NR 64

64.1	POKÓJ / ANEKS KUCHENNY	21,1 m <sup>2</sup>
64.2	ŁAZIENKA	4,2 m <sup>2</sup>
		<b>25,30 m<sup>2</sup>*</b>

\* Umeblowanie pomieszczeń ma charakter poglądowy ilustrujący gabaryty przestrzeni i nie stanowi oferty handlowej.  
Powierzchnie liczone wg normy PN-ISO 9836:2015-12