

• **BIURO SPRZEDAŻY:**
ul. Mikołaja Kopernika 36b
90-552 Łódź



• **KONTAKT:**
telefon: 574785928
mail: biuro@orla21.pl




ORLA 21
PRZY GALERII

IMPLUS

1 PIĘTRO

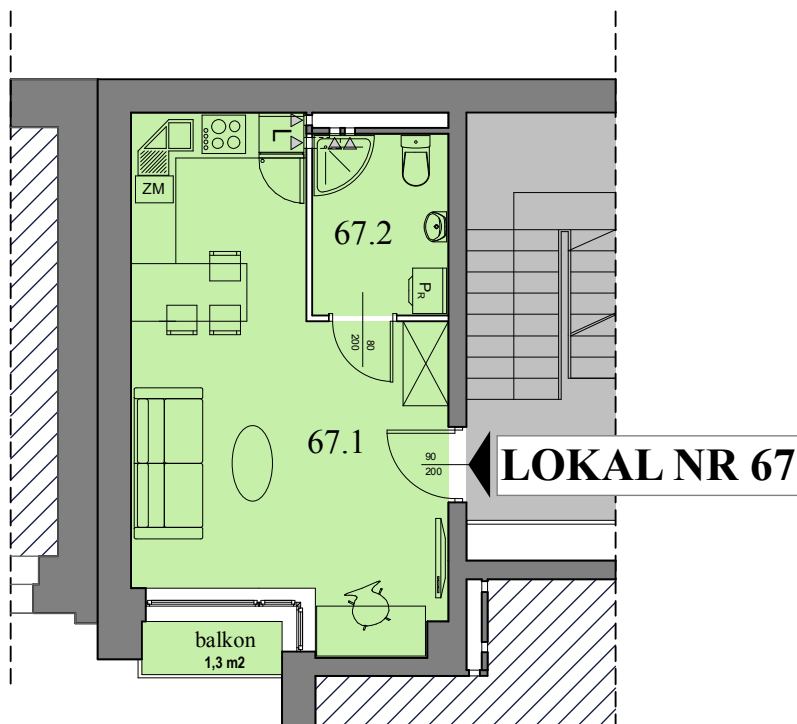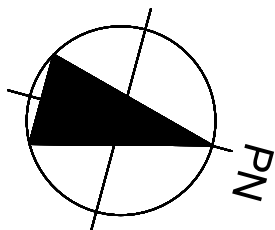

LOKAL NR 67

rzut lokalu


SKALA 1:100 (m)



- ŚCIANKI DZIAŁOWE NADAJĄCE SIĘ DO DEMONTAŻU
- ŚCIANY BEZ MOŻLIWOŚCI ROZBIÓRKI

1 PIĘTRO

SCHEMAT LOKALIZACYJNY

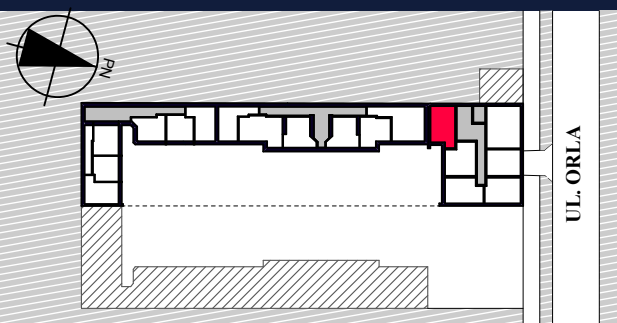

LOKAL NR 67

67.1	POKÓJ / ANEKS KUCHENNY	22,7 m ²
67.2	ŁAZIENKA	4,3 m ²
		27,00 m²*

* Umeblowanie pomieszczeń ma charakter poglądowy ilustrujący gabaryty przestrzeni i nie stanowi oferty handlowej.
Powierzchnie liczone wg normy PN-ISO 9836:2015-12