

• **BIURO SPRZEDAŻY:**
ul. Mikołaja Kopernika 36b
90-552 Łódź


• **KONTAKT:**
telefon: 574785928
mail: biuro@orla21.pl





ORLA 21
PRZY GALERII

IMPLUS

2 PIĘTRO

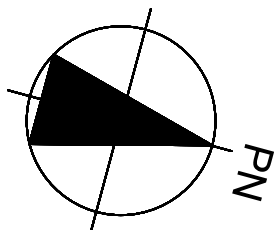

LOKAL NR 68

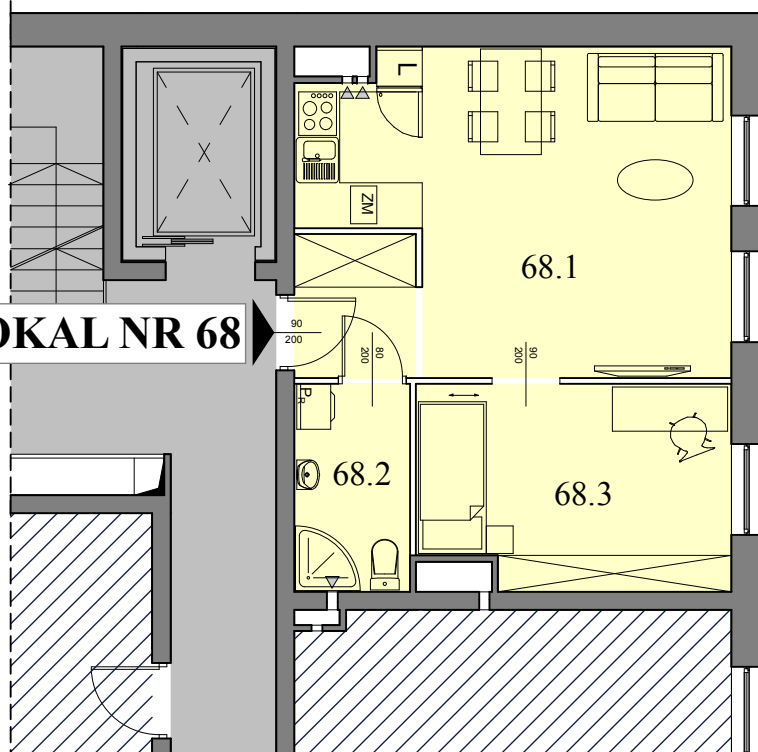

rzut lokalu


SKALA 1:100 (m)



- ŚCIANKI DZIAŁOWE NADAJĄCE SIĘ DO DEMONTAŻU
— ŚCIANY BEZ MOŻLIWOŚCI ROZBIÓRKI

2 PIĘTRO

SCHEMAT LOKALIZACYJNY

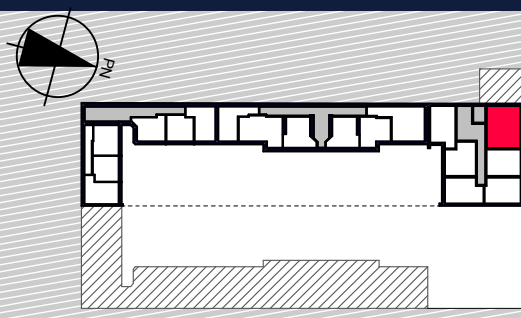

UL. ORLA

LOKAL NR 68

68.1	POKÓJ / ANEKS KUCHENNY	24,6 m ²
68.2	ŁAZIENKA	4,2 m ²
68.3	POKÓJ	10,9 m ²
		39,70 m²*

* Umeblowanie pomieszczeń ma charakter poglądowy ilustrujący gabaryty przestrzeni i nie stanowi oferty handlowej.
Powierzchnie liczone wg normy PN-ISO 9836:2015-12