

• **BIURO SPRZEDAŻY:**  
ul. Mikołaja Kopernika 36b  
90-552 Łódź



• **KONTAKT:**  
telefon: 574785928  
mail: [biuro@orla21.pl](mailto:biuro@orla21.pl)



**ORLA 21**  
PRZY GALERII

IMPLUS

**2 PIĘTRO**

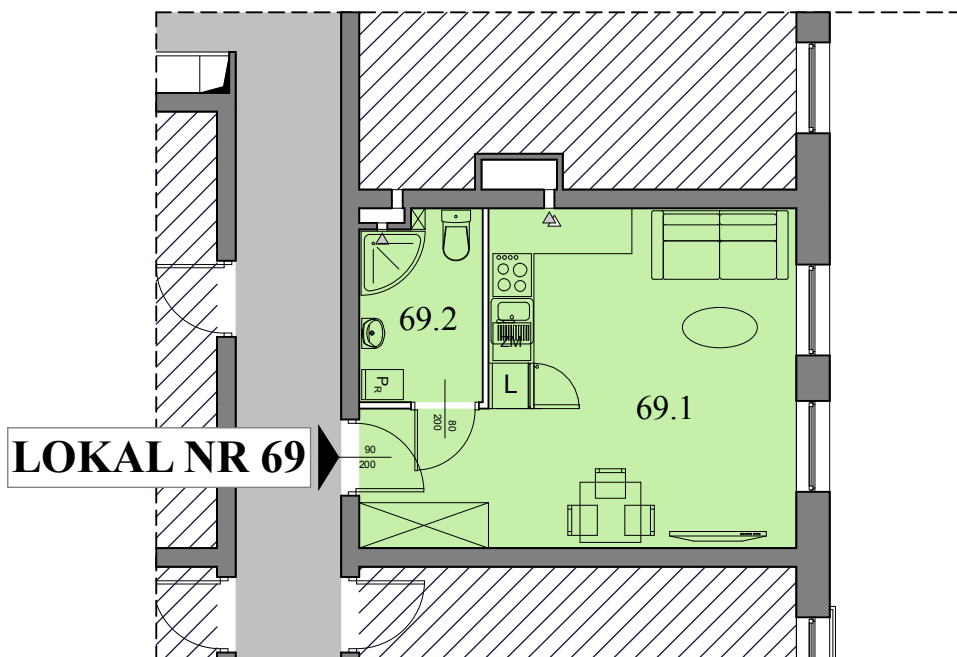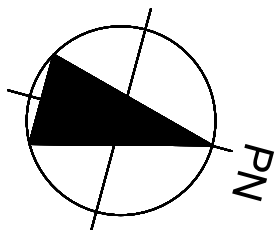

### rzut lokalu


SKALA 1:100 (m)



- ŚCIANKI DZIAŁOWE NADAJĄCE SIĘ DO DEMONTAŻU
- ŚCIANY BEZ MOŻLIWOŚCI ROZBIÓRKI

**2 PIĘTRO**

### SCHEMAT LOKALIZACYJNY

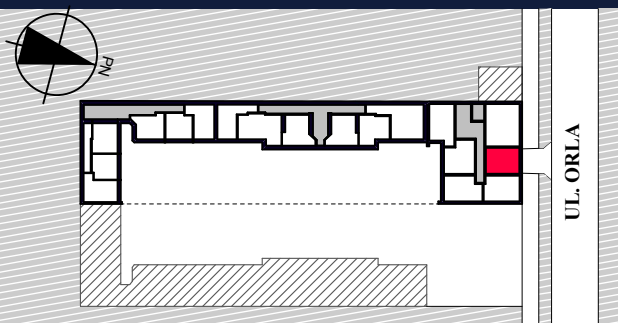

### LOKAL NR 69

69.1	POKÓJ / ANEKS KUCHENNY	21,4 m <sup>2</sup>
69.2	ŁAZIENKA	4,0 m <sup>2</sup>
		<b>25,40 m<sup>2</sup>*</b>

\* Umeblowanie pomieszczeń ma charakter poglądowy ilustrujący gabaryty przestrzeni i nie stanowi oferty handlowej.  
Powierzchnie liczone wg normy PN-ISO 9836:2015-12