

• **BIURO SPRZEDAŻY:**
ul. Mikołaja Kopernika 36b
90-552 Łódź



• **KONTAKT:**
telefon: 574785928
mail: biuro@orla21.pl




ORLA 21
PRZY GALERII


IMPLUS

2 PIĘTRO

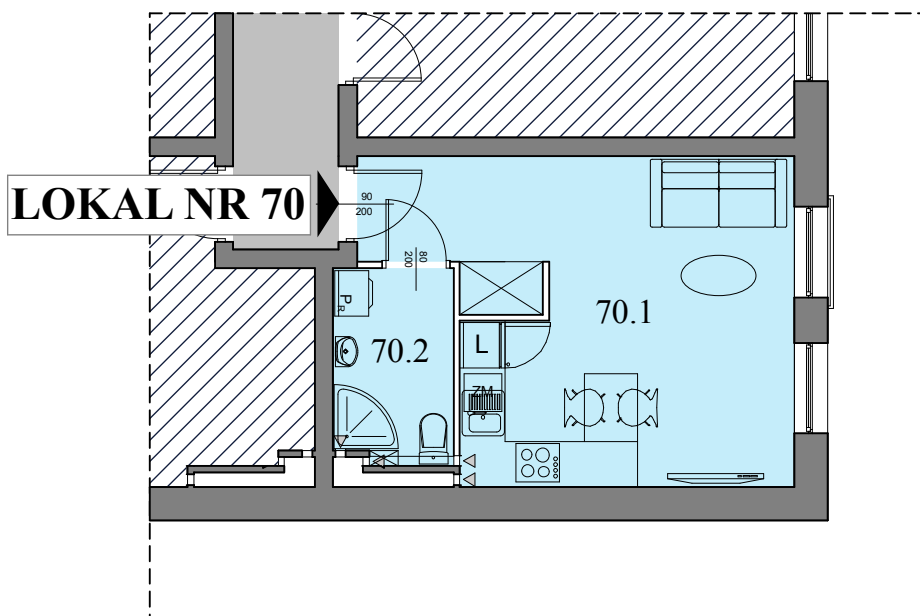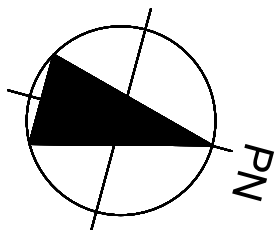

rzut lokalu

SKALA 1:100 (m)

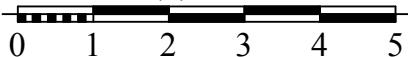


- ŚCIANKI DZIAŁOWE NADAJĄCE SIĘ DO DEMONTAŻU
- ŚCIANY BEZ MOŻLIWOŚCI ROZBIÓRKI

2 PIĘTRO

SCHEMAT LOKALIZACYJNY

LOKAL NR 70

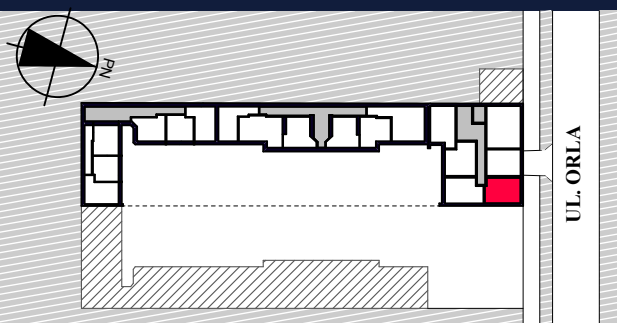

70.1	POKÓJ / ANEKS KUCHENNY	21,1 m ²
70.2	ŁAZIENKA	4,1 m ²
		25,20 m²*

* Umeblowanie pomieszczeń ma charakter poglądowy ilustrujący gabaryty przestrzeni i nie stanowi oferty handlowej.
Powierzchnie liczone wg normy PN-ISO 9836:2015-12