

• **BIURO SPRZEDAŻY:**
ul. Mikołaja Kopernika 36b
90-552 Łódź



• **KONTAKT:**
telefon: 574785928
mail: biuro@orla21.pl




ORLA 21
PRZY GALERII

IMPLUS

2 PIĘTRO

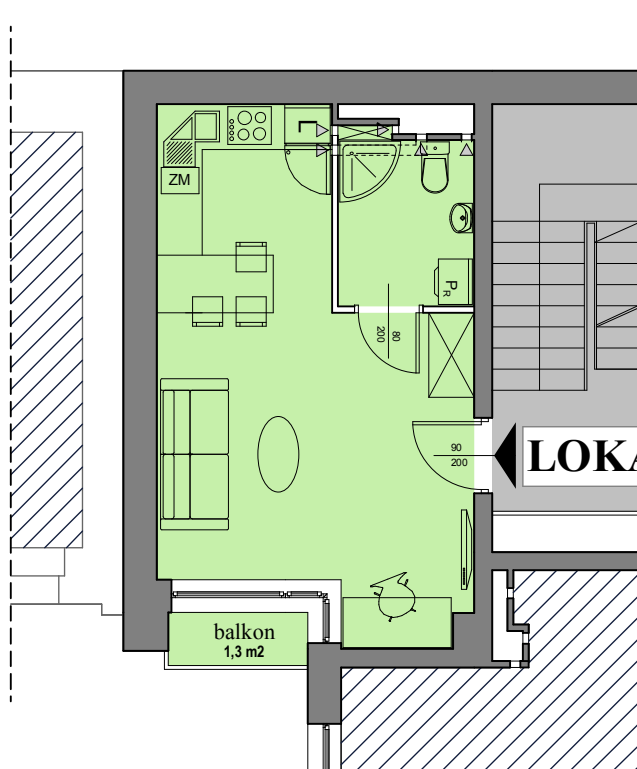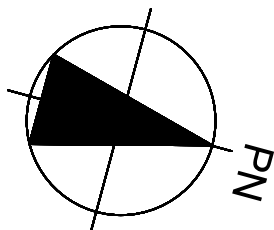

LOKÁL NR 73

rzut lokalu


SKALA 1:100 (m)



- ŚCIANKI DZIAŁOWE NADAJĄCE SIĘ DO DEMONTAŻU
— ŚCIANY BEZ MOŻLIWOŚCI ROZBIÓRKI

2 PIĘTRO

SCHEMAT LOKALIZACYJNY

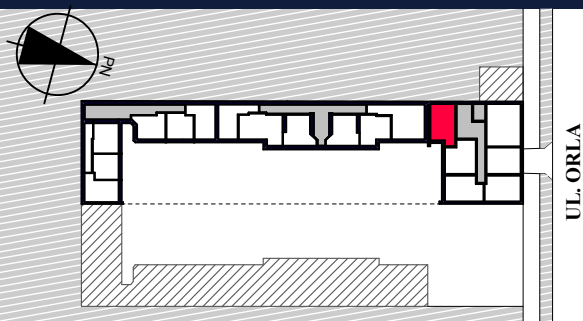

LOKÁL NR 73

73.1	POKÓJ / ANEKS KUCHENNY	22,7 m ²
73.2	ŁAZIENKA	4,1 m ²
		26,80 m²*

* Umeblowanie pomieszczeń ma charakter poglądowy ilustrujący gabaryty przestrzeni i nie stanowi oferty handlowej.
Powierzchnie liczone wg normy PN-ISO 9836:2015-12