

• **BIURO SPRZEDAŻY:**
ul. Mikołaja Kopernika 36b
90-552 Łódź



• **KONTAKT:**
telefon: 574785928
mail: biuro@orla21.pl




ORLA 21
PRZY GALERII

IMPLUS

3 PIĘTRO

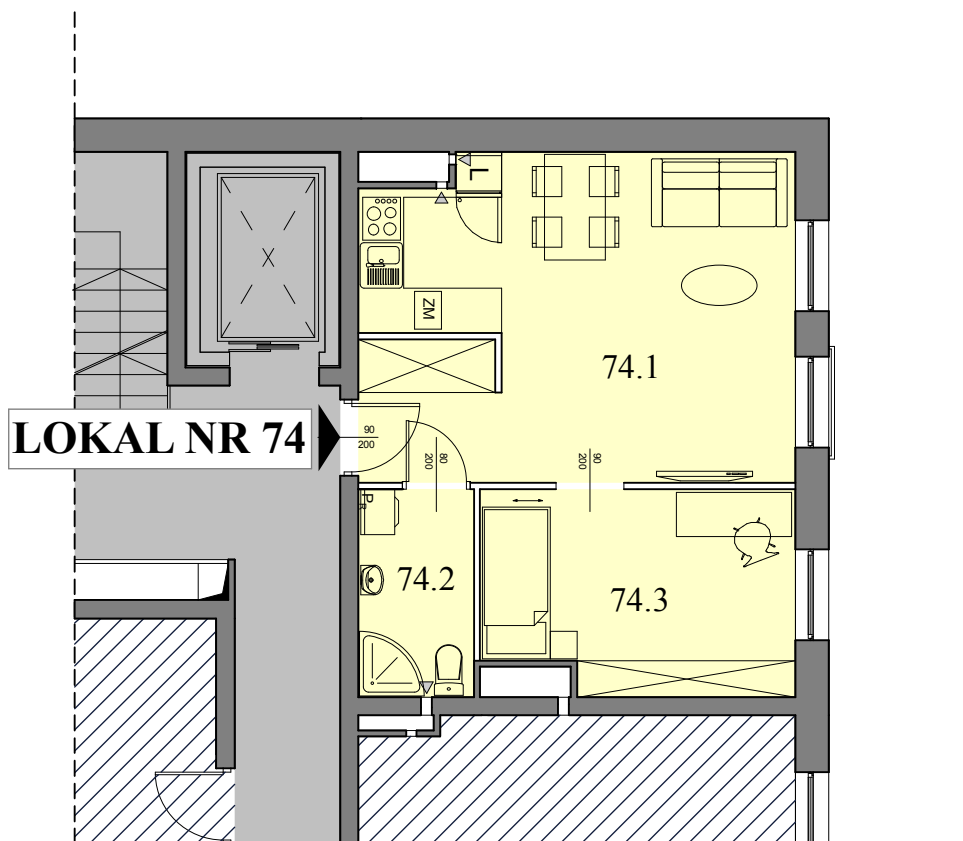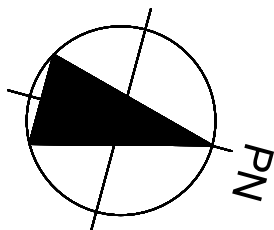

rzut lokalu


SKALA 1:100 (m)



-  ŚCIANKI DZIAŁOWE NADAJĄCE SIĘ DO DEMONTAŻU
-  ŚCIANY BEZ MOŻLIWOŚCI ROZBIÓRKI

3 PIĘTRO

SCHEMAT LOKALIZACYJNY

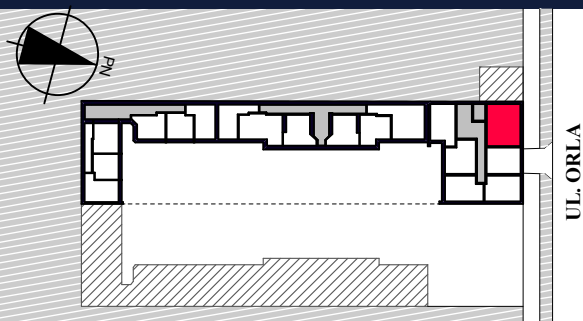

LOKAL NR 74

74.1	POKÓJ / ANEKS KUCHENNY	24,5 m ²
74.2	ŁAZIENKA	4,2 m ²
74.3	POKÓJ	10,9 m ²
		39,60 m²*

* Umeblowanie pomieszczeń ma charakter poglądowy ilustrujący gabaryty przestrzeni i nie stanowi oferty handlowej.
Powierzchnie liczone wg normy PN-ISO 9836:2015-12