

• **BIURO SPRZEDAŻY:**
ul. Mikołaja Kopernika 36b
90-552 Łódź


• **KONTAKT:**
telefon: 574785928
mail: biuro@orla21.pl






ORLA 21
PRZY GALERII

IMPLUS

4 PIĘTRO

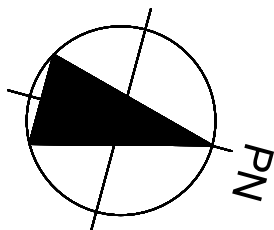

ANTRESOLA

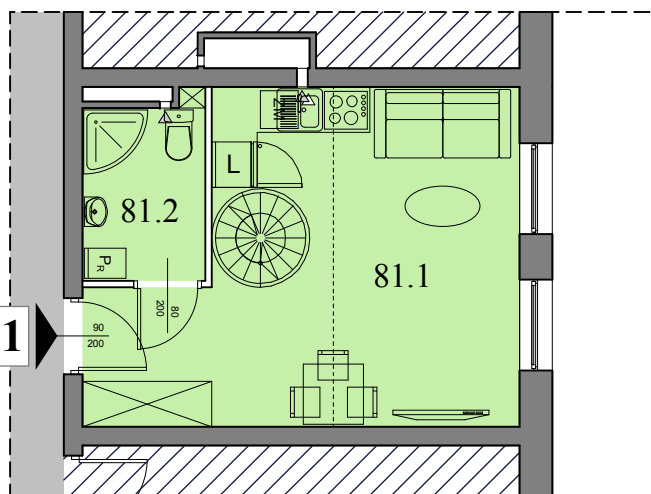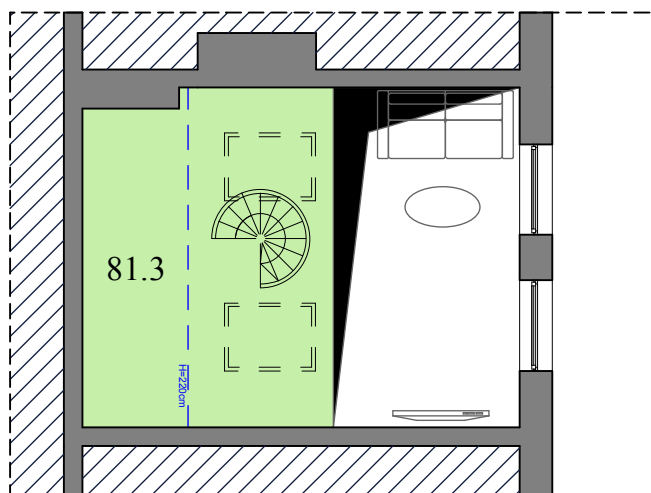

LOKAL NR 81

rzut lokalu


SKALA 1:100 (m)



-  ŚCIANKI DZIAŁOWE NADAJĄCE SIĘ DO DEMONTAŻU
-  ŚCIANY BEZ MOŻLIWOŚCI ROZBIÓRKI

4 PIĘTRO

SCHEMAT LOKALIZACYJNY

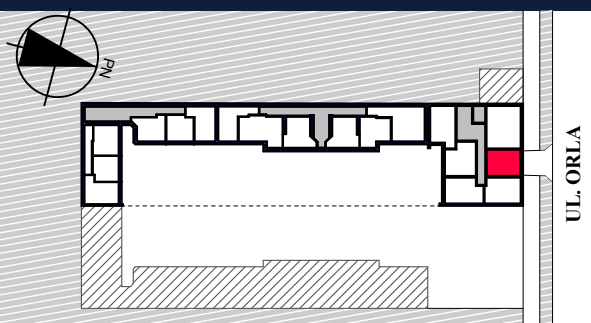

LOKAL NR 81

81.1	POKÓJ / ANEKS KUCHENNY	21,4 m ²
81.2	ŁAZIENKA	3,8 m ²
81.3	ANTRESOLA	9,2 m ²
		34,40 m²*

* Umeblowanie pomieszczeń ma charakter poglądowy ilustrujący gabaryty przestrzeni i nie stanowi oferty handlowej.
Powierzchnie liczone wg normy PN-ISO 9836:2015-12