

• **BIURO SPRZEDAŻY:**
ul. Mikołaja Kopernika 36b
90-552 Łódź


• **KONTAKT:**
telefon: 574785928
mail: biuro@orla21.pl






ORLA 21
PRZY GALERII

IMPLUS

4 PIĘTRO

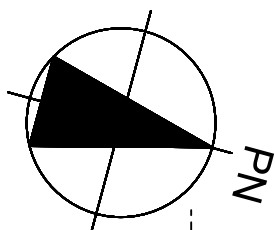


ANTRESOLA

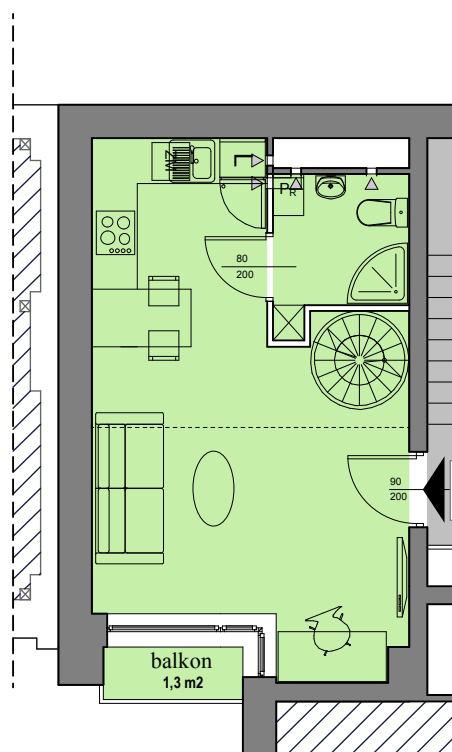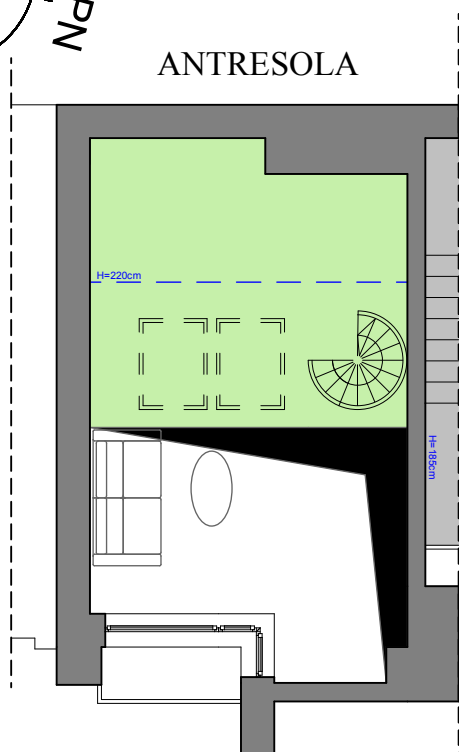

LOK. NR 85

rzut lokalu


SKALA 1:100 (m)

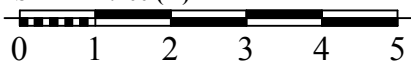

- ŚCIANKI DZIAŁOWE NADAJĄCE SIĘ DO DEMONTAŻU
- ŚCIANY BEZ MOŻLIWOŚCI ROZBIÓRKI

4 PIĘTRO

SCHEMAT LOKALIZACYJNY

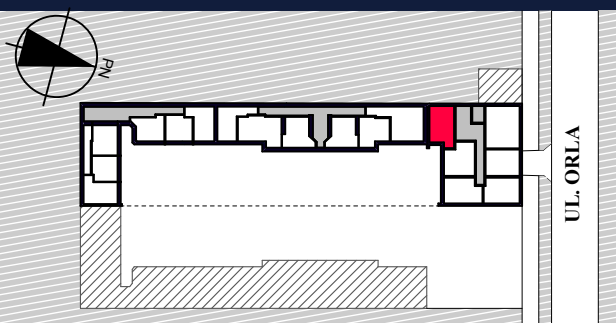

LOKAL NR 85

85.1	POKÓJ / ANEKS KUCHENNY	23,3 m ²
85.2	ŁAZIENKA	3,3 m ²
85.3	ANTRESOLA	10,4 m ²

37,00 m²*

* Umeblowanie pomieszczeń ma charakter poglądowy ilustrujący gabaryty przestrzeni i nie stanowi oferty handlowej.
Powierzchnie liczone wg normy PN-ISO 9836:2015-12