

• **BIURO SPRZEDAŻY:**
ul. Mikołaja Kopernika 36b
90-552 Łódź

• **KONTAKT:**
telefon: 574785928
mail: biuro@orla21.pl





ORLA 21

PRZY GALERII


IMPLUS

1 PIĘTRO

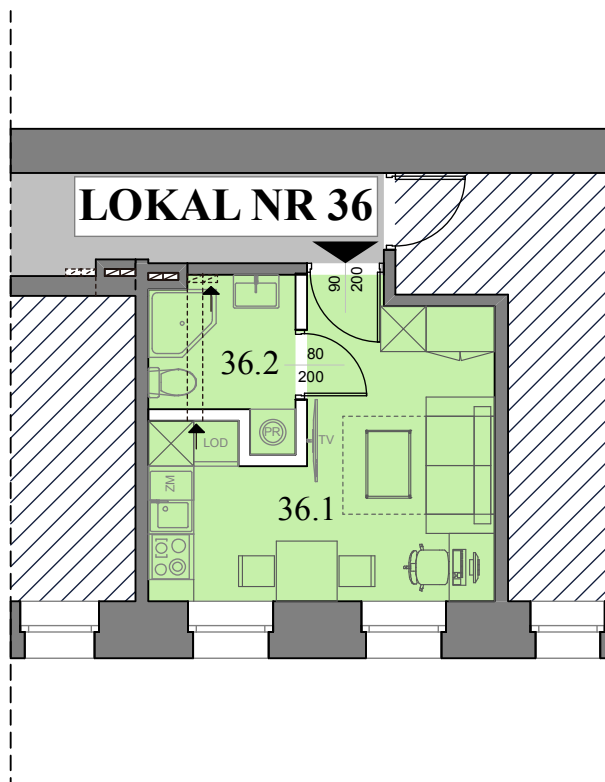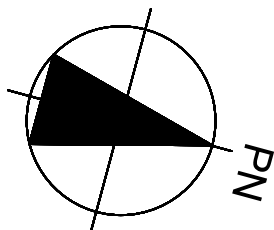

rzut lokalu


SKALA 1:100 (m)

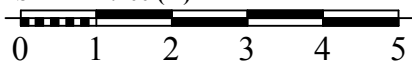

- ŚCIANKI DZIAŁOWE NADAJĄCE SIĘ DO DEMONTAŻU
— ŚCIANY BEZ MOŻLIWOŚCI ROZBIÓRKI

1 PIĘTRO

SCHEMAT LOKALIZACYJNY

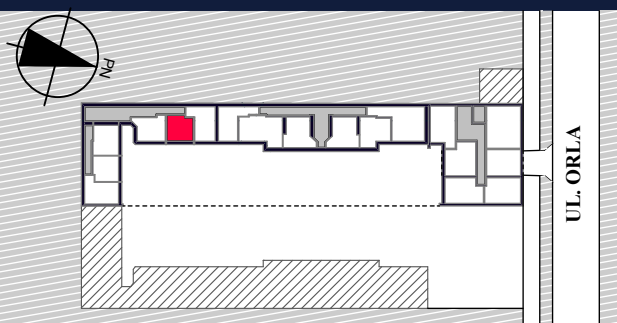

LOKAL NR 36

36.1	pokój z aneksem kuchennym	14,59 m ²
36.2	łazienka	3,74 m ²
		18,33 m²*

* Umeblowanie pomieszczeń ma charakter poglądowy ilustrujący gabaryty przestrzeni i nie stanowi oferty handlowej.
Powierzchnie liczone wg normy PN-70 B-02365