

• **BIURO SPRZEDAŻY:**
ul. Mikołaja Kopernika 36b
90-552 Łódź



• **KONTAKT:**
telefon: 574785928
mail: biuro@orla21.pl




ORLA 21
PRZY GALERII

IMPLUS

2 PIĘTRO

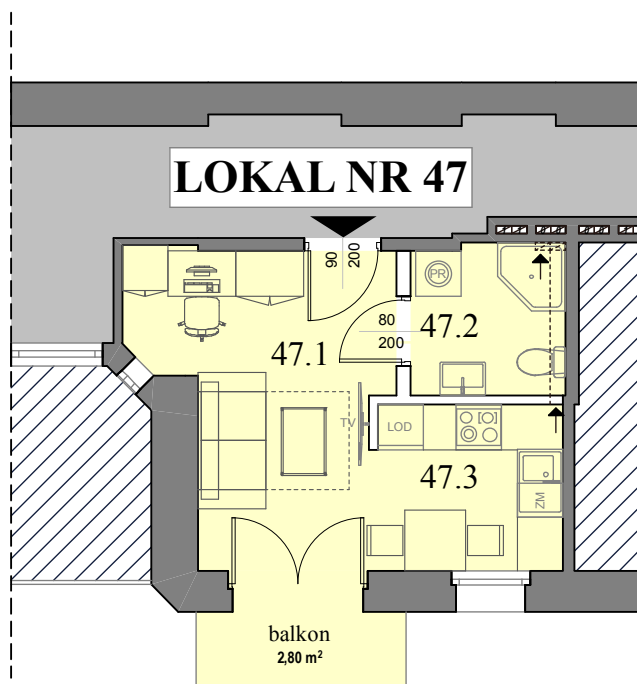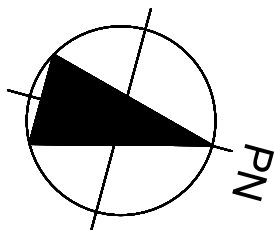

rzut lokalu


SKALA 1:100 (m)



-  ŚCIANKI DZIAŁOWE NADAJĄCE SIĘ DO DEMONTAŻU
 ŚCIANY BEZ MOŻLIWOŚCI ROZBIÓRKI

2 PIĘTRO

SCHEMAT LOKALIZACYJNY

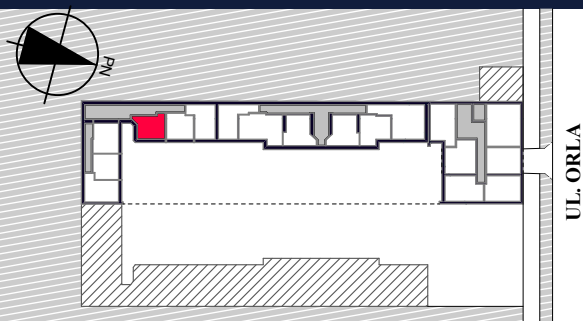

LOKAL NR 47

47.1	pokój dzienny	12,10 m ²
47.2	łazienka	4,07 m ²
47.3	kuchnia	5,39 m ²
		21,56 m²*

* Umeblowanie pomieszczeń ma charakter poglądowy ilustrujący gabaryty przestrzeni i nie stanowi oferty handlowej.
Powierzchnie liczone wg normy PN-70 B-02365