

• **BIURO SPRZEDAŻY:**
ul. Mikołaja Kopernika 36b
90-552 Łódź



• **KONTAKT:**
telefon: 574785928
mail: biuro@orla21.pl




ORLA 21
PRZY GALERII

IMPLUS

3 PIĘTRO

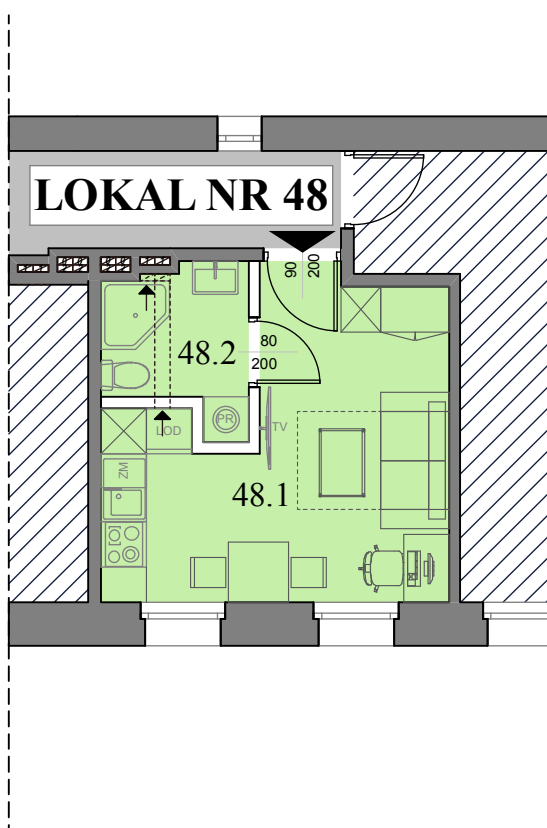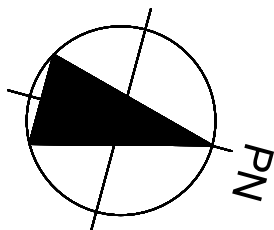

rzut lokalu


SKALA 1:100 (m)



- ŚCIANKI DZIAŁOWE NADAJĄCE SIĘ DO DEMONTAŻU
— ŚCIANY BEZ MOŻLIWOŚCI ROZBIÓRKI

3 PIĘTRO

SCHEMAT LOKALIZACYJNY

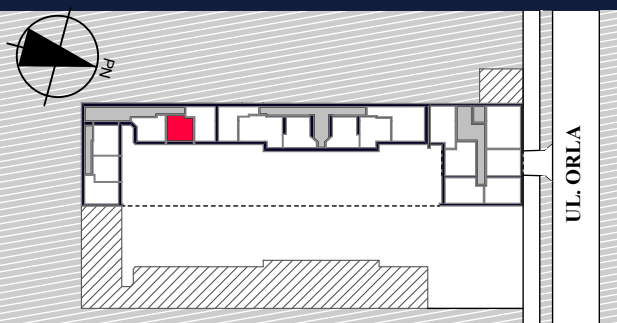

LOKAL NR 48

48.1	pokój z aneksem kuchennym	15,68 m ²
48.2	łazienka	3,64 m ²
		19,32 m²*

* Umeblowanie pomieszczeń ma charakter poglądowy ilustrujący gabaryty przestrzeni i nie stanowi oferty handlowej.
Powierzchnie liczone wg normy PN-70 B-02365