

• **BIURO SPRZEDAŻY:**
ul. Mikołaja Kopernika 36b
90-552 Łódź


• **KONTAKT:**
telefon: 574785928
mail: biuro@orla21.pl





ORLA 21
PRZY GALERII

IMPLUS

3 PIĘTRO

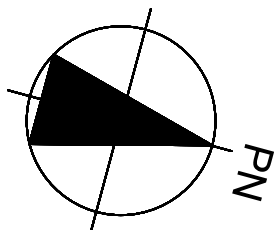

LOKAL NR 50

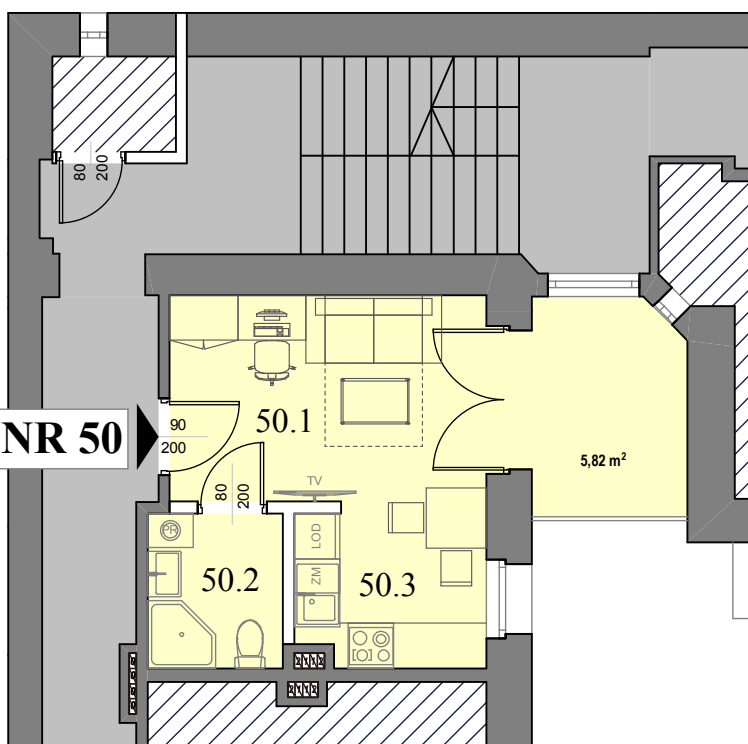

rzut lokalu

SKALA 1:100 (m)




- ŚCIANKI DZIAŁOWE NADAJĄCE SIĘ DO DEMONTAŻU
— ŚCIANY BEZ MOŻLIWOŚCI ROZBIÓRKI

3 PIĘTRO

SCHEMAT LOKALIZACYJNY

LOKAL NR 50

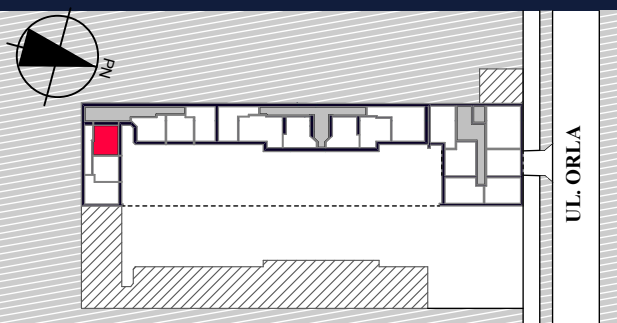

50.1	pokój dzienny	11,75 m ²
50.2	łazienka	3,67 m ²
50.3	kuchnia	5,04 m ²
		20,46 m²*

* Umeblowanie pomieszczeń ma charakter poglądowy ilustrujący gabaryty przestrzeni i nie stanowi oferty handlowej.
Powierzchnie liczone wg normy PN-70 B-02365