
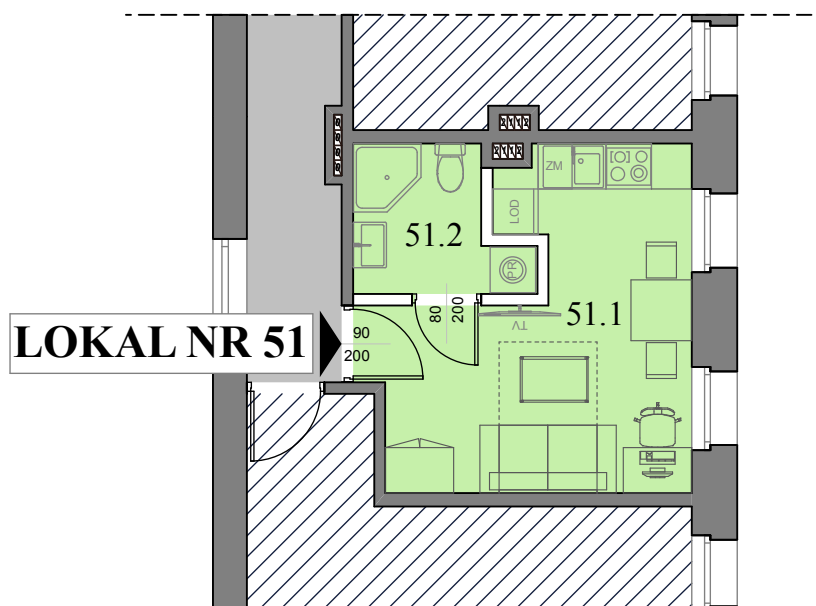
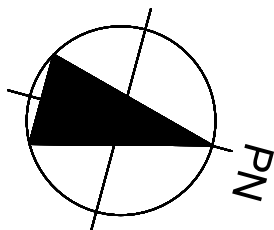


• KONTAKT:
telefon: 574785928
mail: biuro@orla21.pl

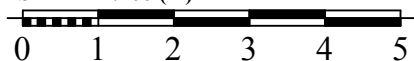

IMPLUS


3 PIĘTRO

**SKALA 1:100 (m)**

ŚCIANKI DZIAŁOWE NADAJĄCE SIĘ DO DEMONTAŻU
 ŚCIANY BEZ MOŻLIWOŚCI ROZBIÓRKI

3 PIETRO

LOKAL NR 51

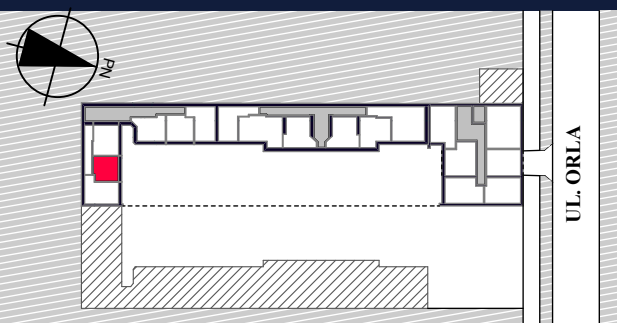

51.1	pokój z aneksem kuchennym	15,25 m2
51.2	łazienka	3,86 m2
		19,11 m2*

* Umebłowanie pomieszczeń ma charakter poglądowy ilustrujący gabaryty przestrzeni i nie stanowi oferty handlowej. Powierzchnie liczone wg normy PN-70 B-02365