

• **BIURO SPRZEDAŻY:**
ul. Mikołaja Kopernika 36b
90-552 Łódź


• **KONTAKT:**
telefon: 574785928
mail: biuro@orla21.pl





ORLA 21
PRZY GALERII

IMPLUS

1 PIĘTRO

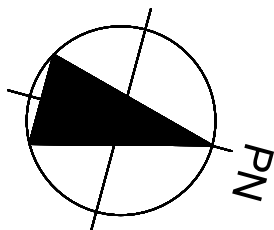

LOKAL NR 8

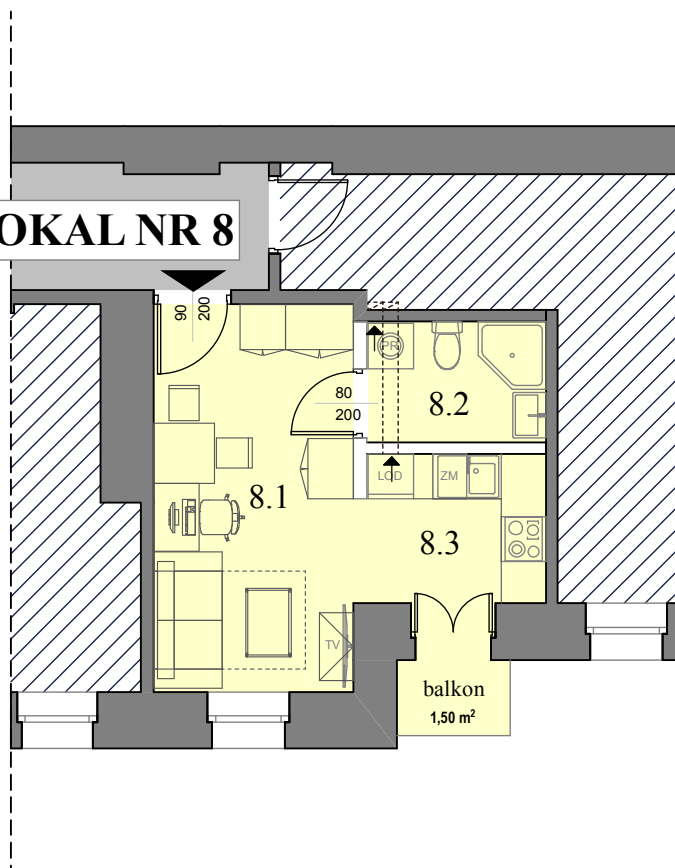

rzut lokalu


SKALA 1:100 (m)



- ŚCIANKI DZIAŁOWE NADAJĄCE SIĘ DO DEMONTAŻU
— ŚCIANY BEZ MOŻLIWOŚCI ROZBIÓRKI

1 PIĘTRO

SCHEMAT LOKALIZACYJNY

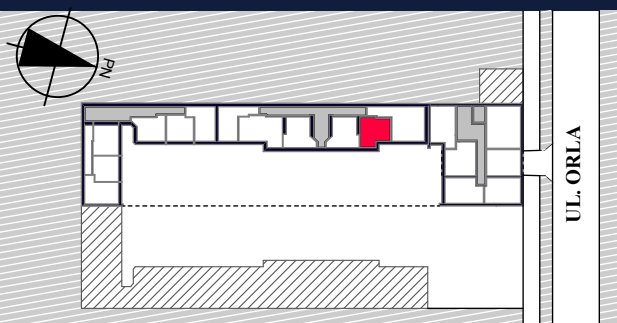

LOKAL NR 8

8.1	pokój dzienny	13,54 m ²
8.2	łazienka	3,78 m ²
8.3	kuchnia	4,94 m ²
		22,26 m²*

* Umeblowanie pomieszczeń ma charakter poglądowy ilustrujący gabaryty przestrzeni i nie stanowi oferty handlowej.
Powierzchnie liczone wg normy PN-70 B-02365